


# PŮDORYS 1PP - 1:50

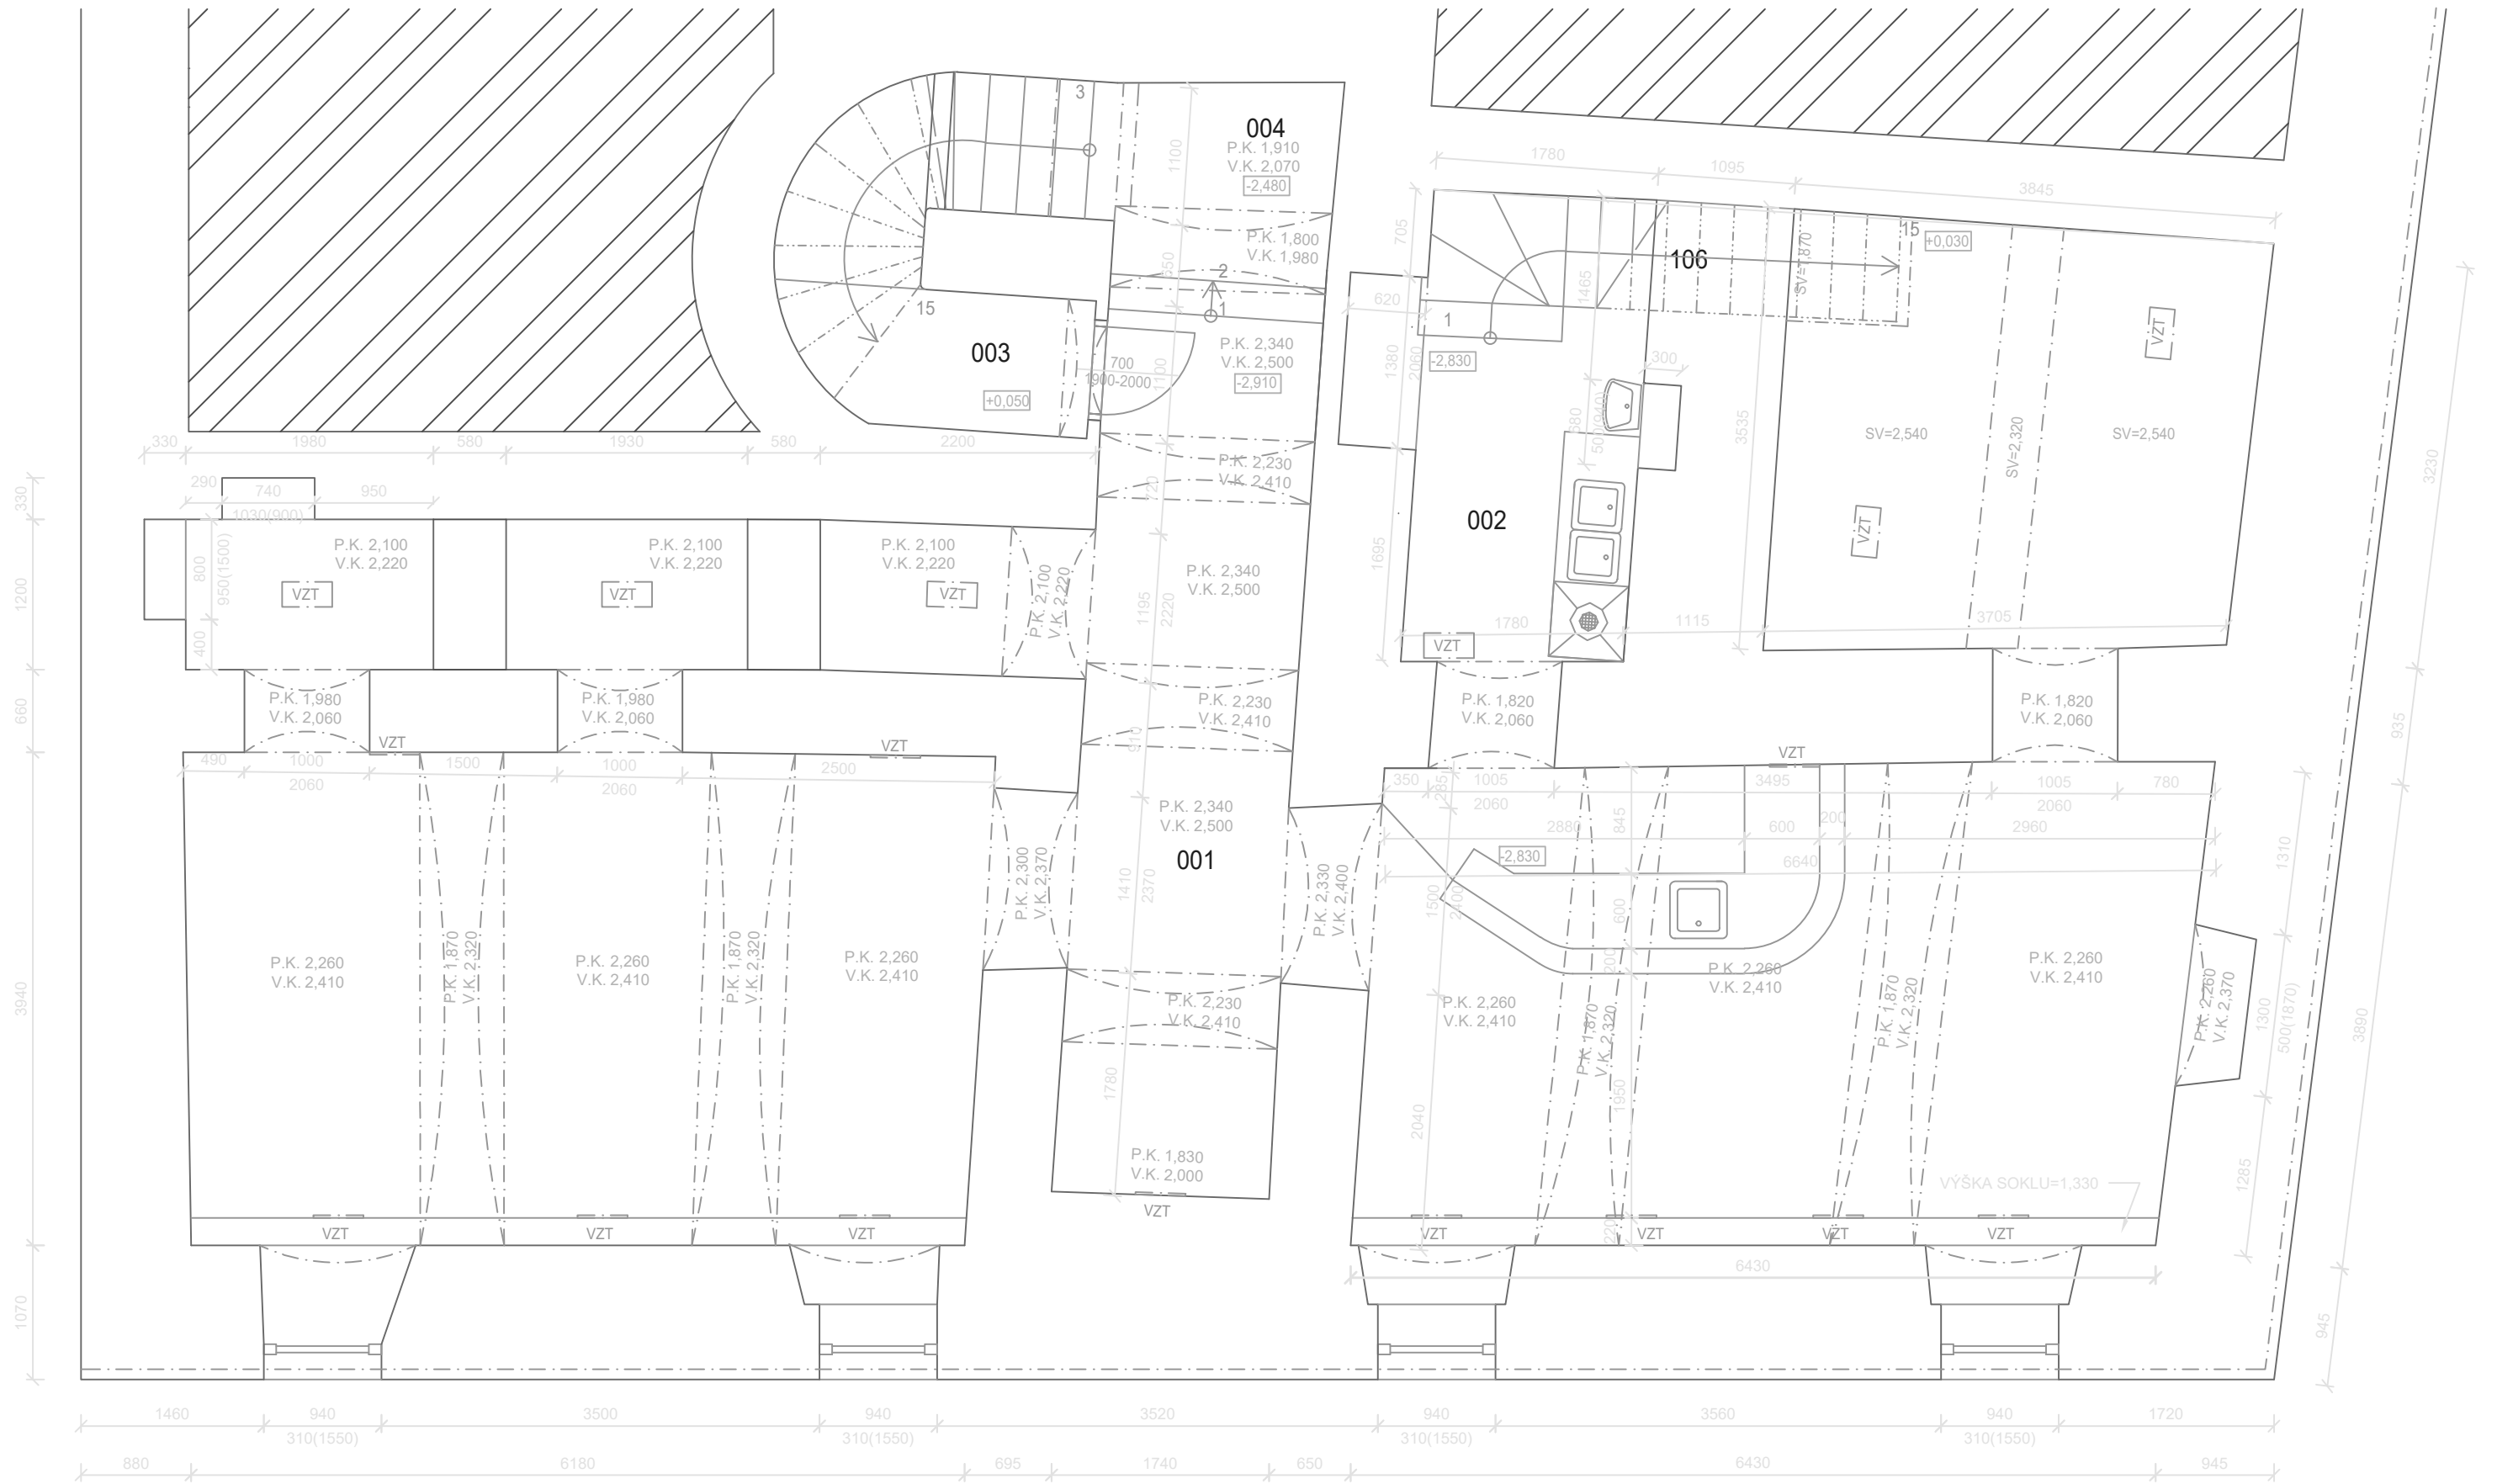

## LEGENDA MÍSTNOSTÍ

Č.M.	NÁZEV MÍSTNOSTI	PLOCHA m <sup>2</sup>	DRUH PODLAHY	POVRCHY STĚN	POVRCH STROPU
1	VINÁRNA S BOXY	83,49	KERAMICKÁ DLAŽBA	VPC OMÍTKA	VPC OMÍTKA
2	ZÁZEMÍ BARU	4,77	KERAMICKÁ DLAŽBA	VPC OMÍTKA	VPC OMÍTKA
3	ÚKLID	2,52	KERAMICKÁ DLAŽBA	VPC OMÍTKA	VPC OMÍTKA
4	SCHODIŠTĚ DO PŘÍZEMÍ	9,06	KERAMICKÁ DLAŽBA	VPC OMÍTKA	VPC OMÍTKA
106	SCHODIŠTĚ DO KUCHYŇĚ	3,54	KERAMICKÁ DLAŽBA	VPC OMÍTKA	VPC OMÍTKA

## POZNÁMKY:

- Vzduchotechnika je zakreslena pouze orientačně.
- V soklu u obvodové zdi objektu se nachází radiátory.